…DE NALBACH · ORTSTEIL KÖRPRICH · BEBAUUNGSPLAN GREIFELSBERG, 5. B.A.

PLANUNG : BÜRO FÜR DAS BAUWESEN · DIPL. ING. P. SCHWEITZER
6632 SAARWELLINGEN BAHNHOFSTRASSE 119

…rlouis
…Körprich
Maßstab 1:500

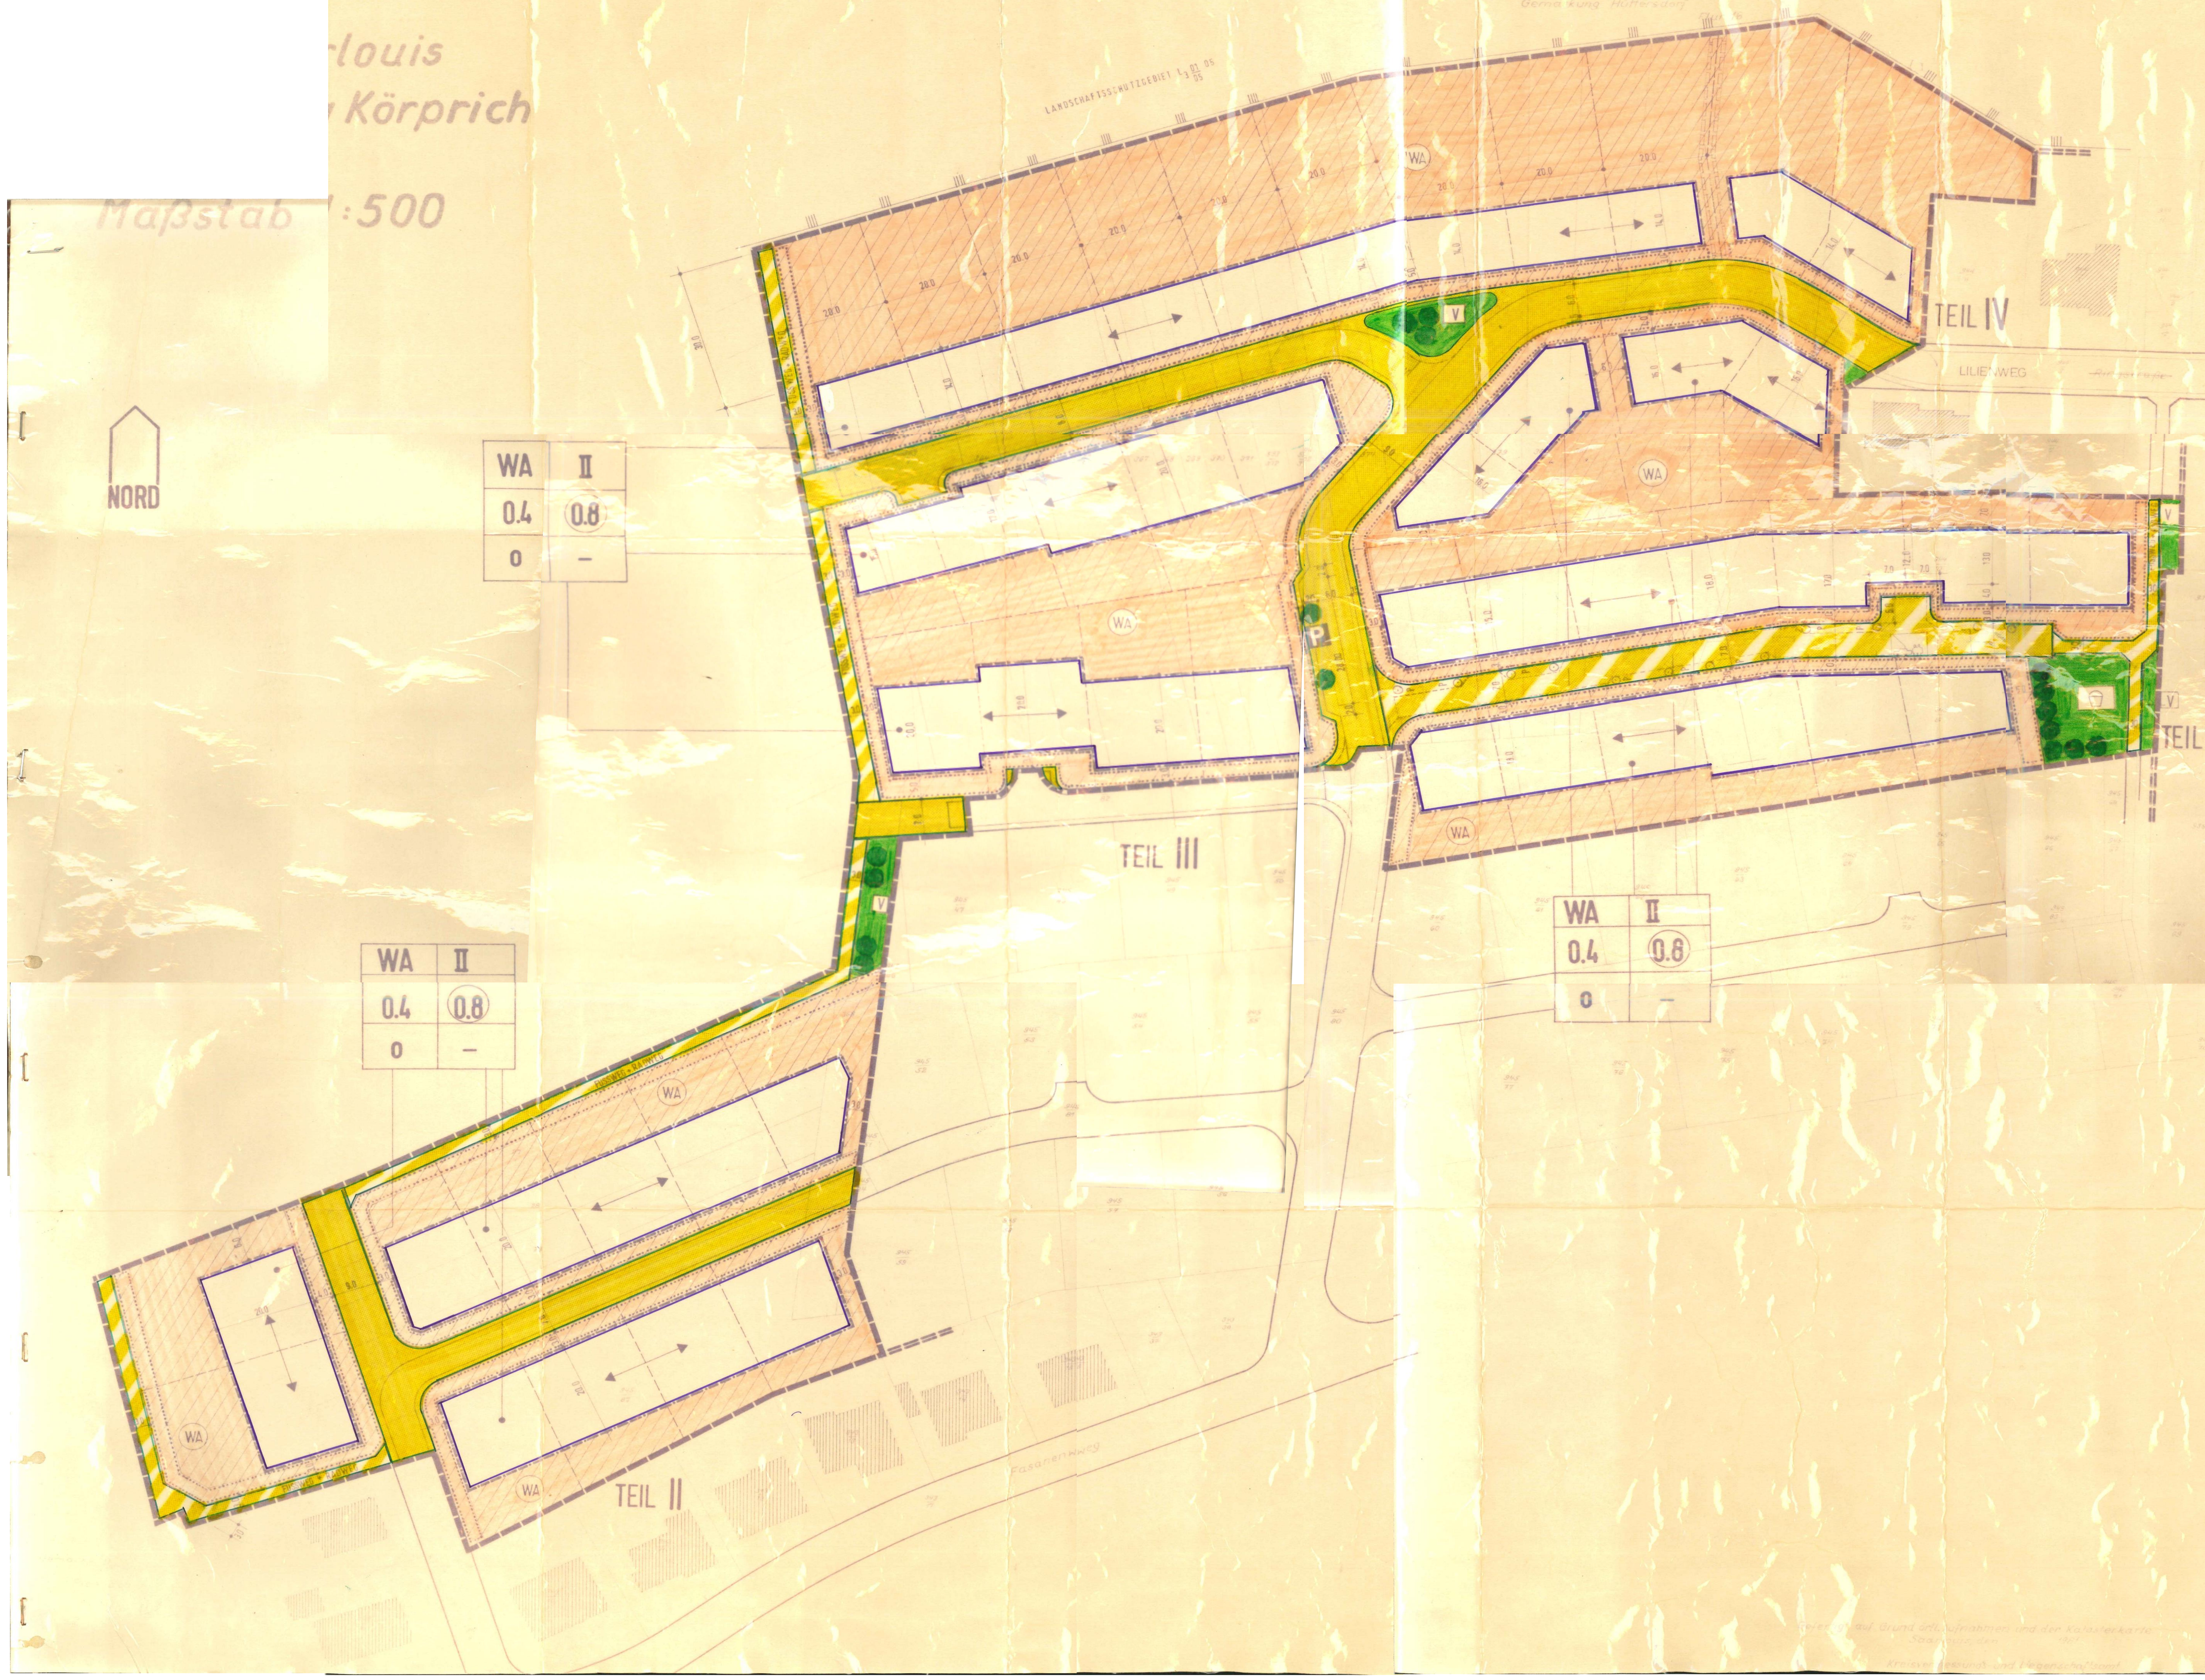

LEGENDE

VERFAHRENSVERMERKE

26.11.1982

10.12.1982

5.1.1983

25.7.1983

-2-

11.1.1984

24.4.1984

2.5.1984 4.6.1984

13.4.1984

9.4.1984

Keine

14.6.1984

GEMEINDE NALBACH

Nalbach, den 25.6.1987

UND § 233 ABS. 4 BauGB).

Saarbrücken, den 4.9.1987

SAARLAND
Der Minister für Umwelt

I.V. mit § 233 Abs. 4 BauGB.

I.V. mit § 233 Abs. 4 BauGB.

Nalbach

(Adam)

GEMEINDE NALBACH