ÄNDERUNG UND ERGÄNZUNG DES BEBAUNGSPLANES „AM HOMERICHER WEG" VOM 1.4.1955 GEM §13 BBAU G

KREIS SAARLOUIS

GEMARKUNG KÖRPRICH

FLUR 1

MAßSTAB 1:500

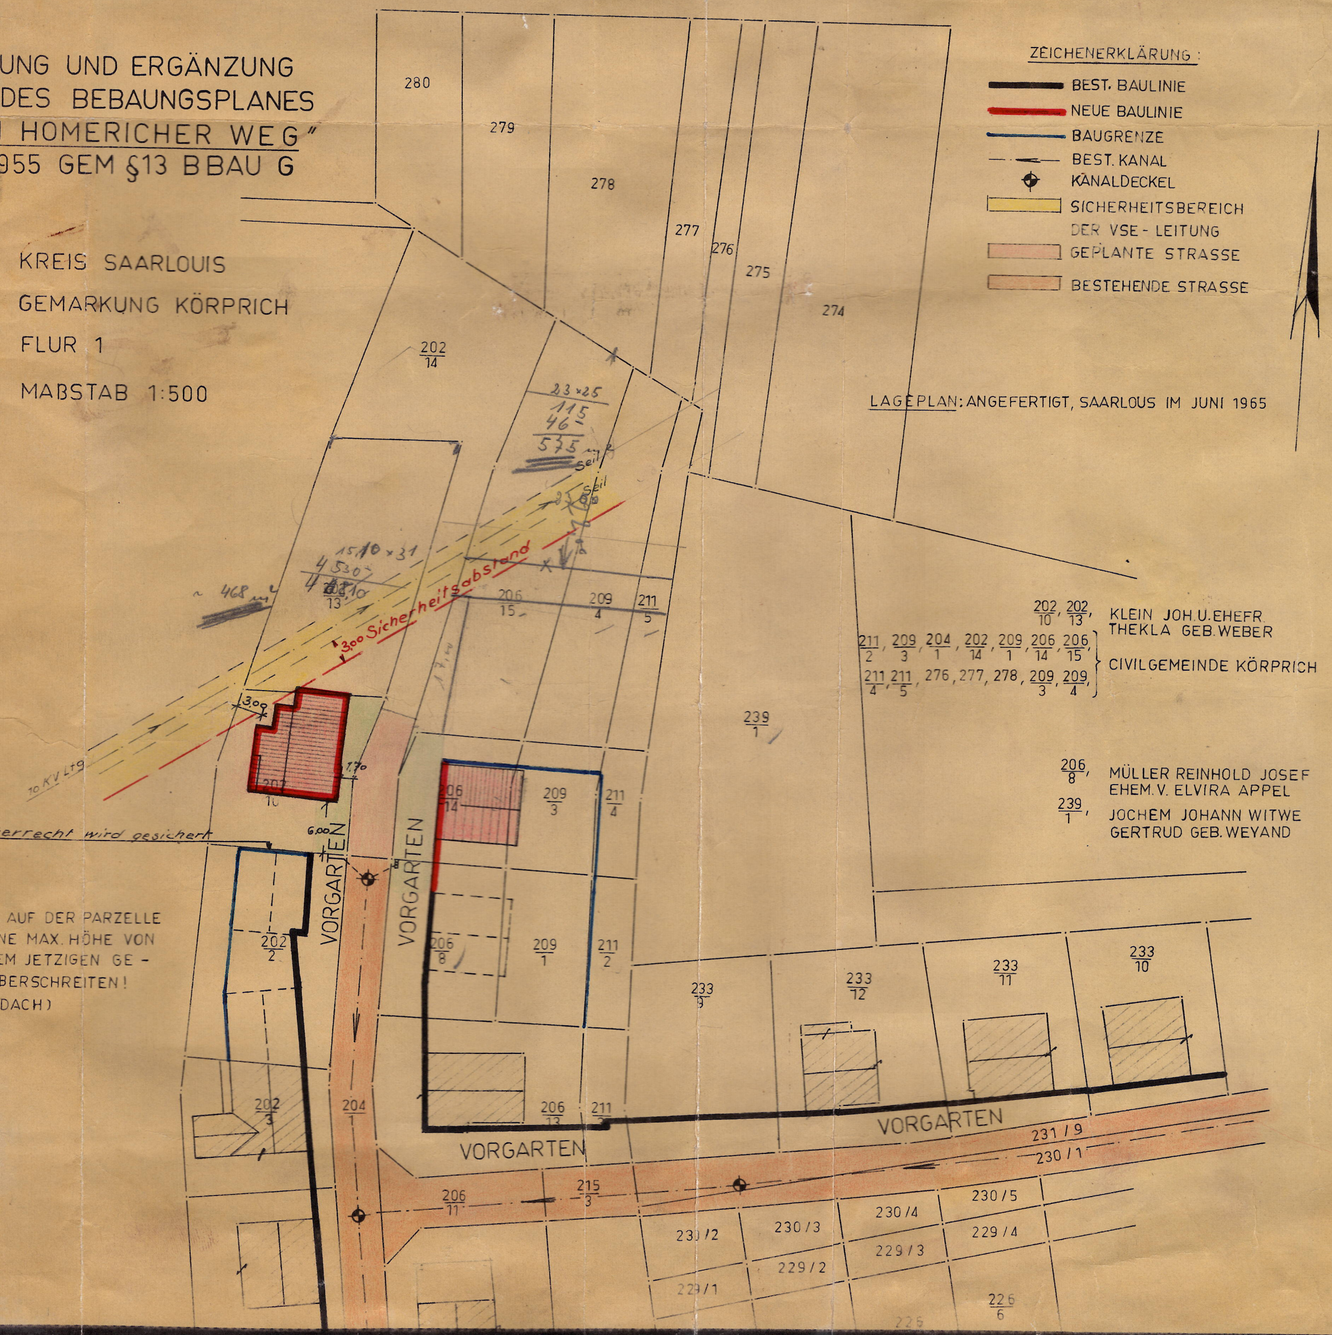

Änderung und Ergänzung

des Bebauungsplanes "Am Homerischer Weg" in Körprich gem. § 13 BBauG

Von der Änderung werden die Parzellen 202/10, 202/13, [illegible] 209/3 und 211/4 bezüglich

1. der Baulinie und Baugrenze (vordere und hintere Baufluchtlinie des Fluchtlinienplanes vom 1. 4. 1955)
2. des Geltungsbereiches der Baupolizeiverordnung vom 9. 12. 1957 (ABL. S. 1 234)
3. dem Mass der baulichen Nutzung und der Stellung der baulichen Anlagen betroffen.

Nachdem die von der Planänderung und Ergänzung betroffenen Grundstückseigentümer, die VSE und der Minister für Öffentliche Arbeiten und Wohnungsbau mit Verfügung vom 21. Juli 1965 - IV A-6-1565/65 - [illegible] der Änderung zugestimmt haben, hat der Gemeinderat Körprich in der Sitzung vom 23. 9. 1965 die Änderung als Satzung gem. § 10 BBauG beschlossen.

Die Bekanntmachung gem. § 12 BBauG ist am 11. 10. 1965 erfolgt.

Gemeinde Körprich

Der Bürgermeister

Die Änderung wurde durchgeführt vom Kreisbauamt - Planungsstelle -

Saarlouis, im August 1965

(Schaar)
Kreisbaurat