



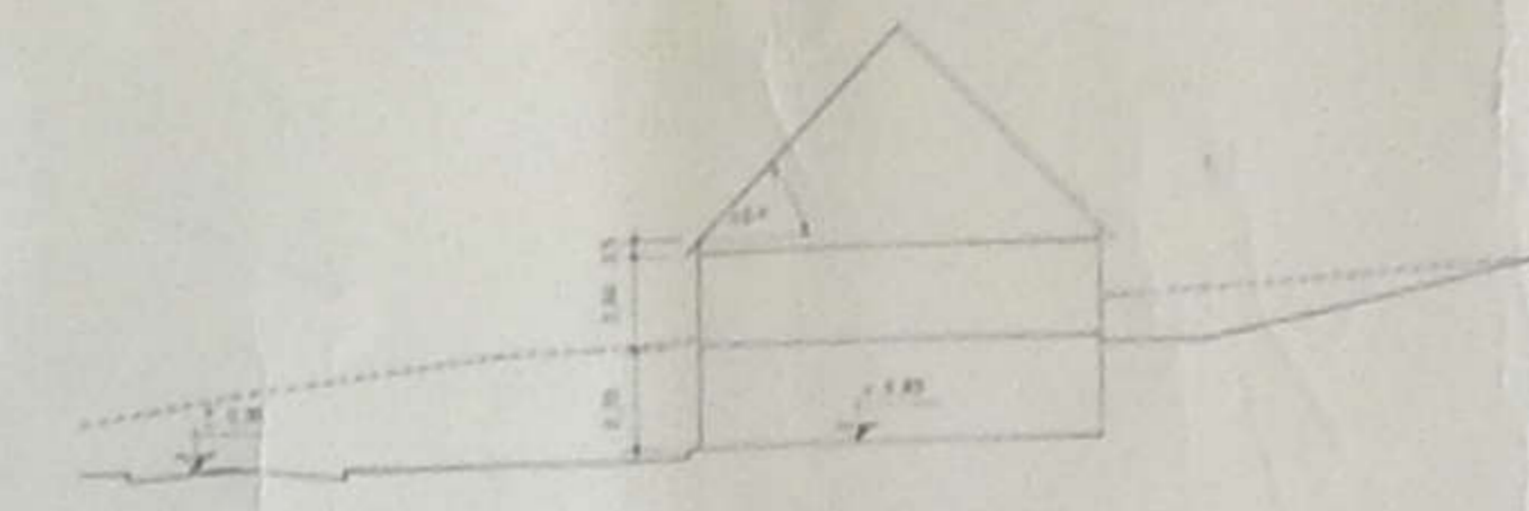


Schnitt a - a M. 1:200

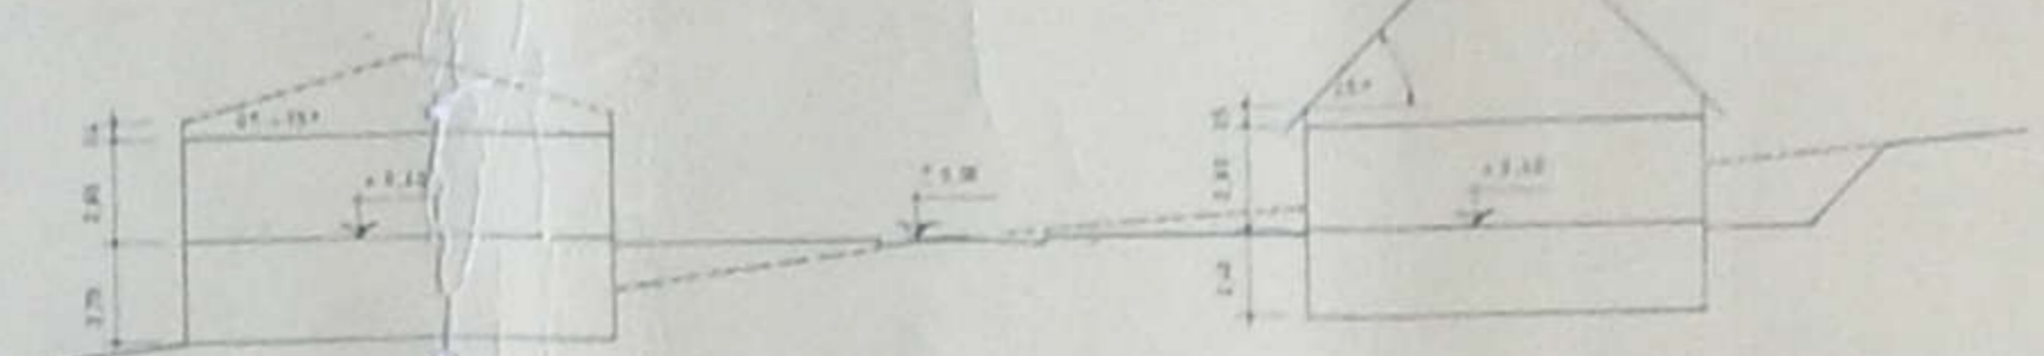


Schnitt b - b




Schnitt c - c

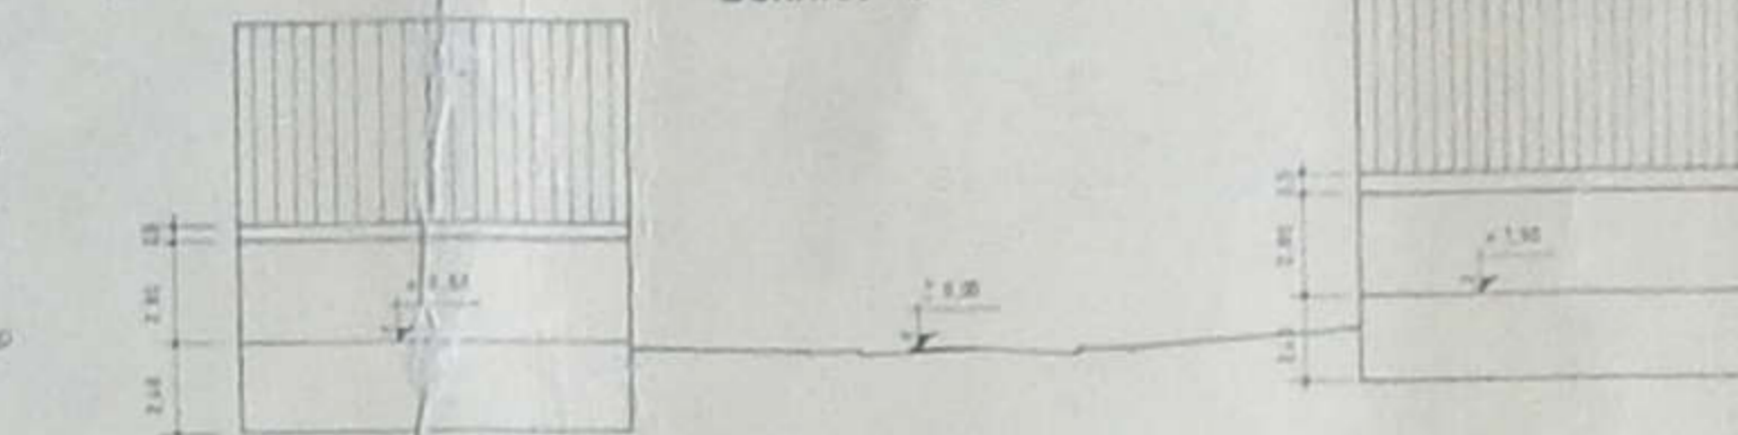

Schnitt d - d

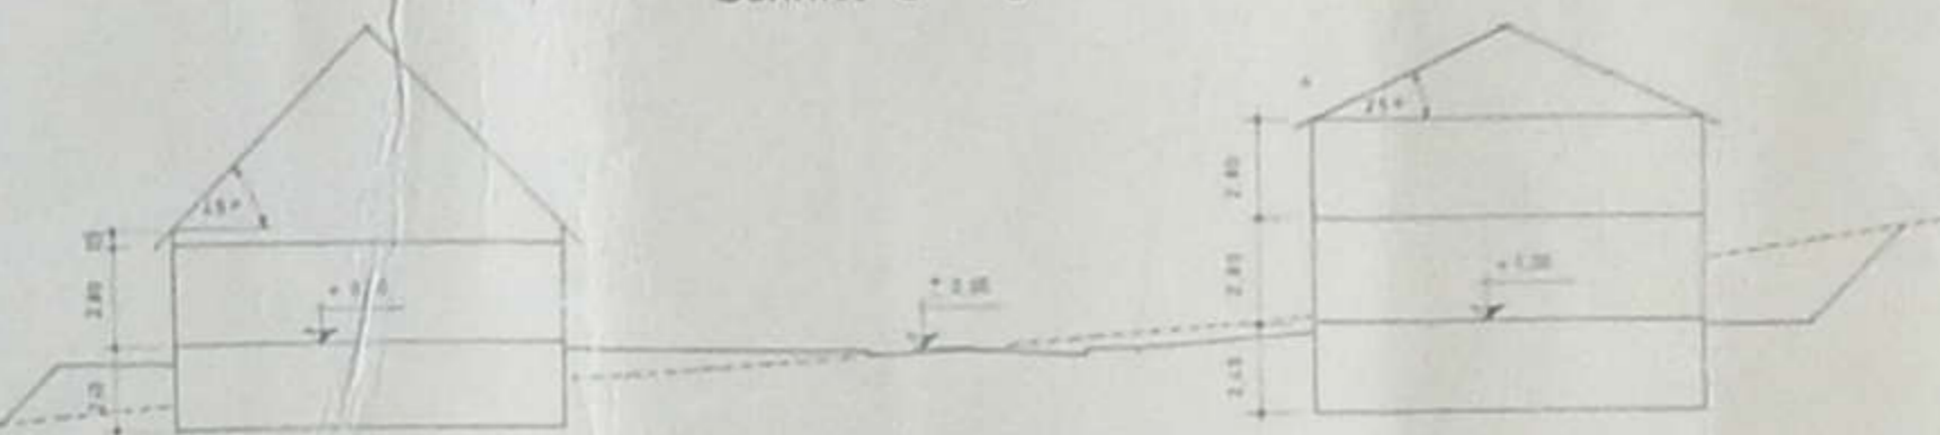

Schnitt e - e

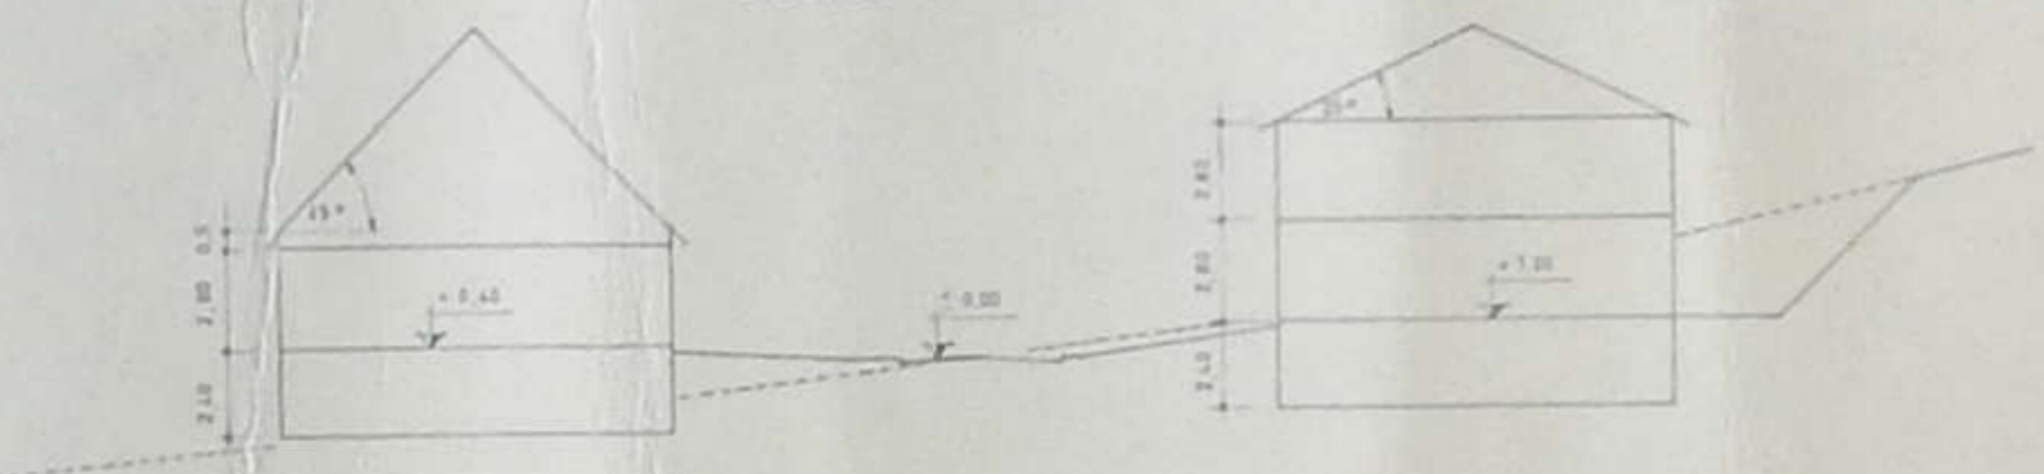

[Faint, mostly illegible text and notes on the right side of the page, including a legend and additional specifications.]